


ORIENTAMENTO

E
COMUNE DI MINTURNO
Protocollo N.001438/2023 del 20/04/2023

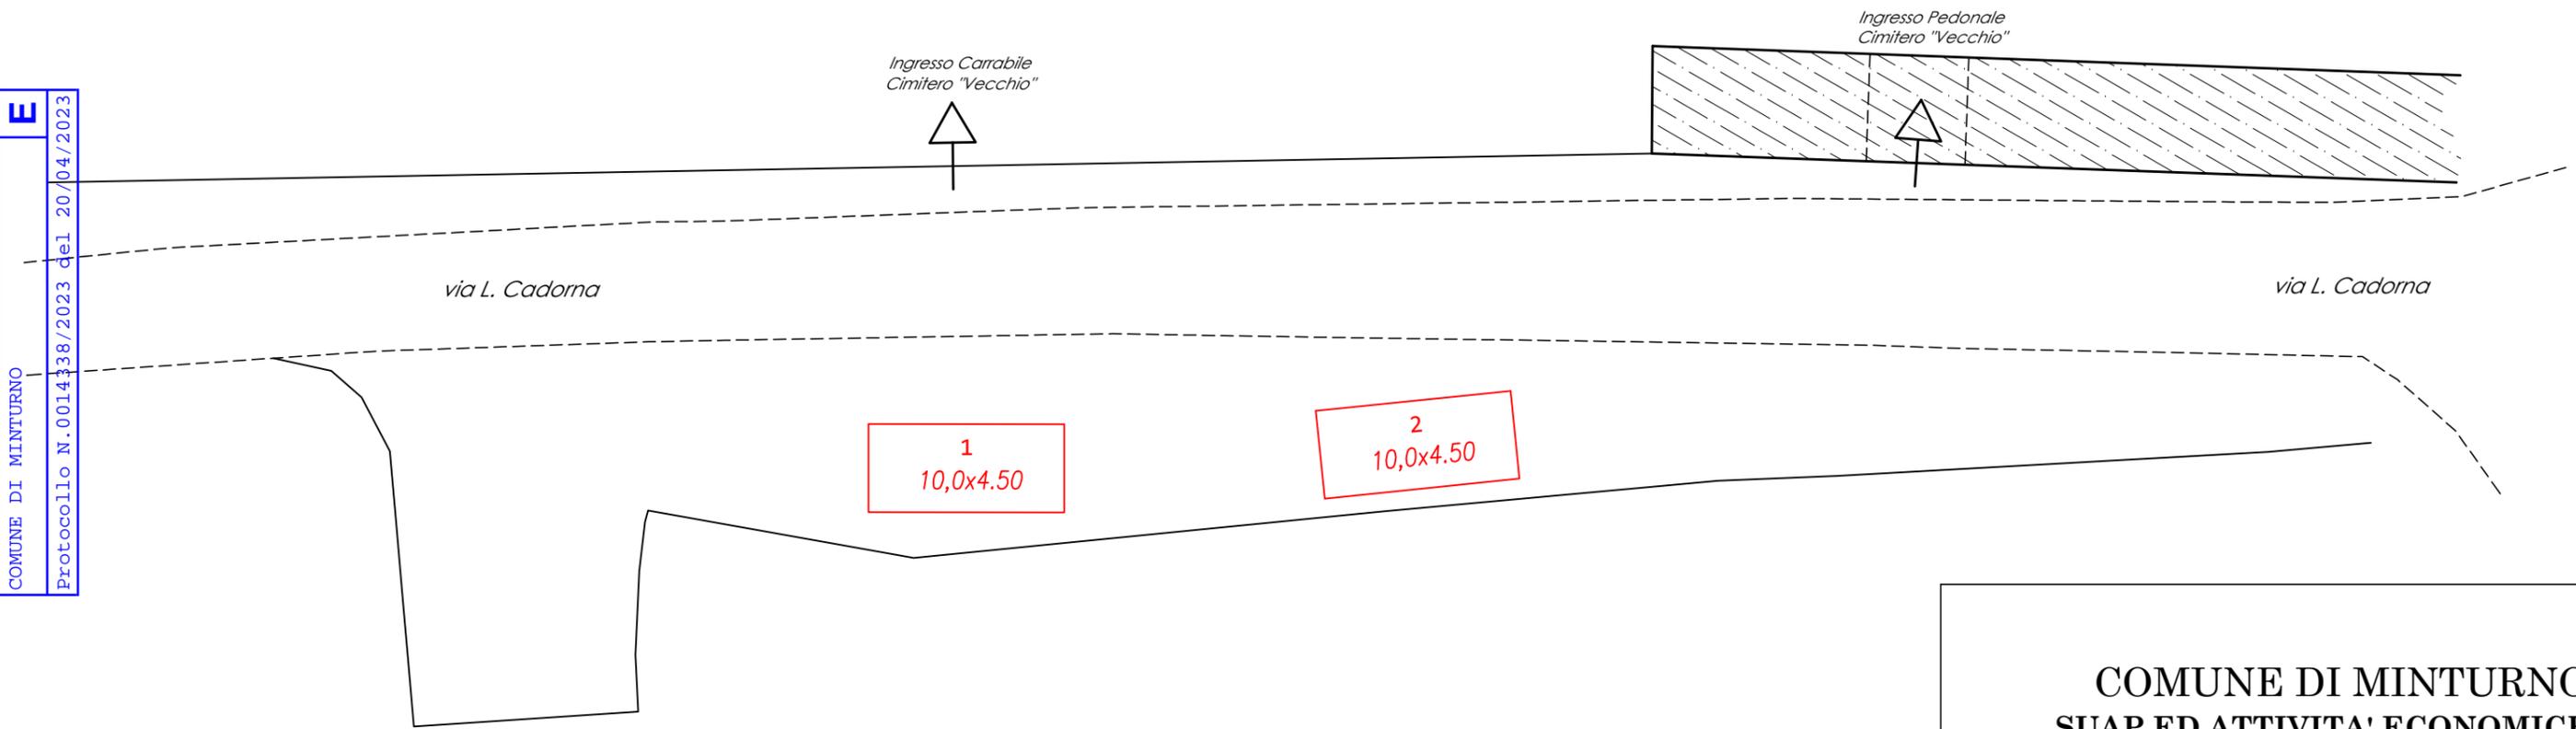

COMUNE DI MINTURNO
SUAP ED ATTIVITA' ECONOMICHE
Ufficio Commercio su Aree Pubbliche
Collocazione posteggi banchi ambulanti



MINTURNO
Commemorazione Defunti
via L.Cadorna
(ingrso cimitero vecchio)

TAV. 1


(formato A3 non in scala)

Geom. ANTONIO D'ADAMO

agg. Aprile 2023

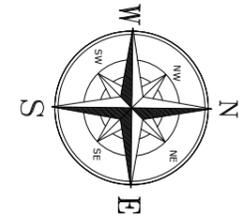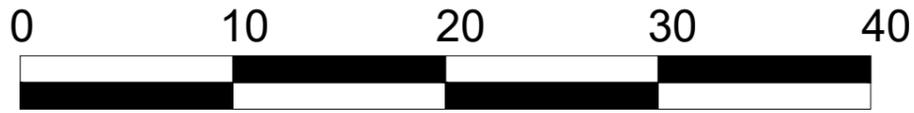

ORIENTAMENTO

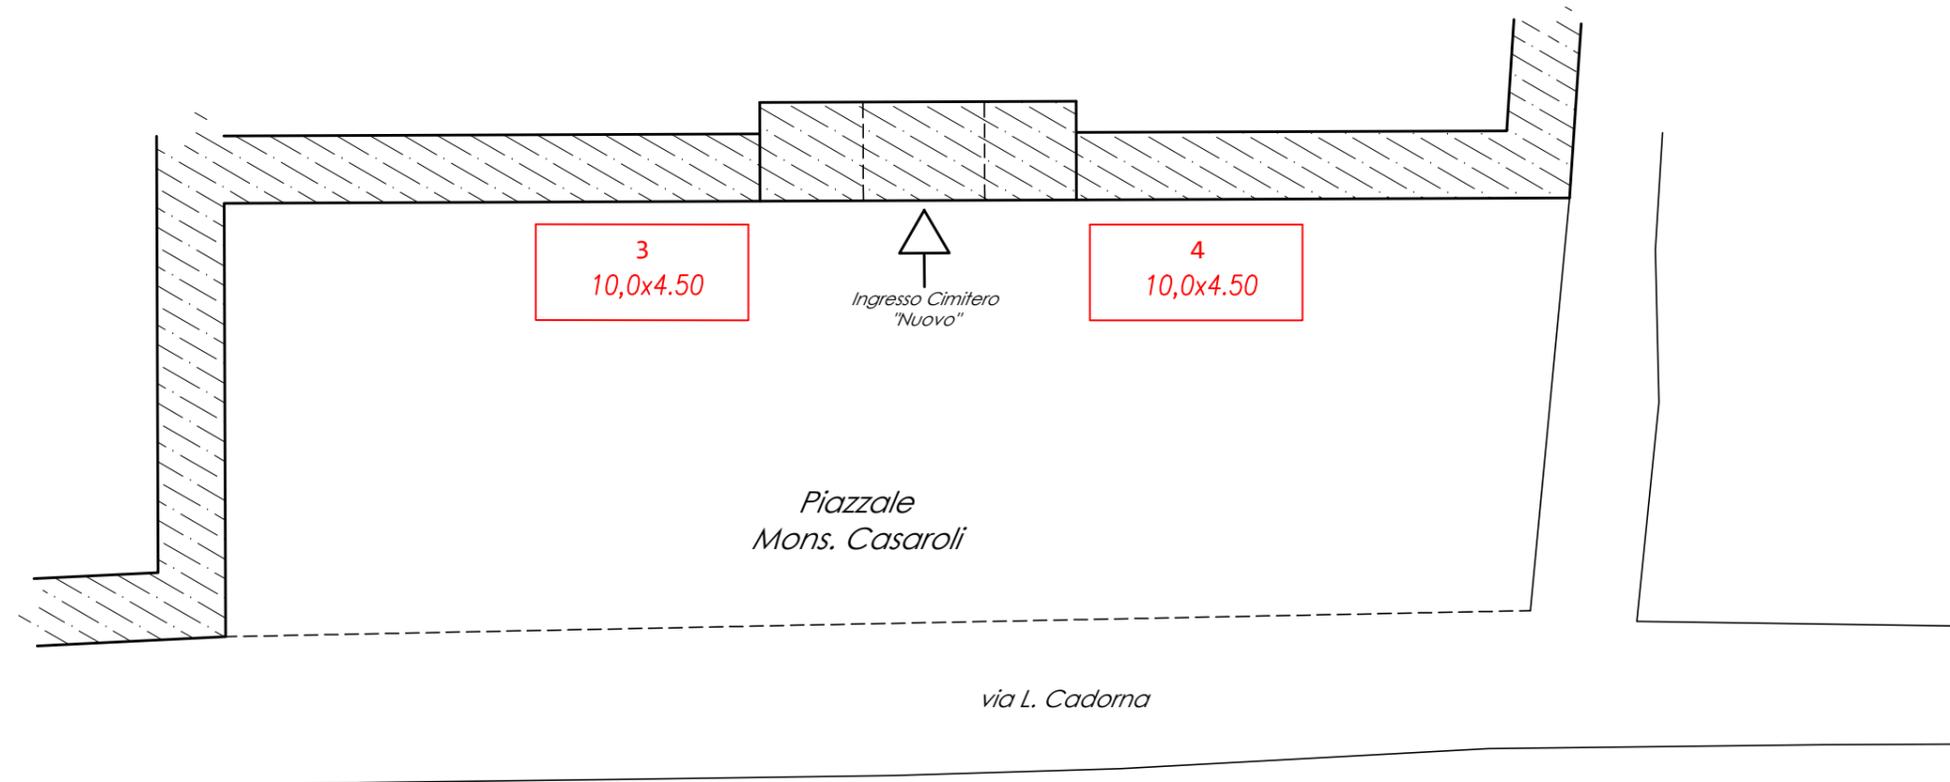

E
COMUNE DI MINTURNO
Protocollo N.0014338/2023 del 20/04/2023

COMUNE DI MINTURNO
SUAP ED ATTIVITA' ECONOMICHE
Ufficio Commercio su Aree Pubbliche
Collocazione posteggi banchi ambulanti

MINTURNO
Commemorazione Defunti
Piazzale mons. Casaroli
(ingrso cimitero nuovo)

TAV. 2

(formato A3 non in scala)

Geom. ANTONIO D'ADAMO

agg. Aprile 2023



ORIENTAMENTO

COMUNE DI MINTURNO
Protocollo N.0014338/2023 del 20/04/2023

Via Sauro

via Cadorda

Marciapiede

Marciapiede

5
10,0x4.50

6
10,0x4.50

Area Comando
Vigili Urbani

COMUNE DI MINTURNO
SUAP ED ATTIVITA' ECONOMICHE
Ufficio Commercio su Aree Pubbliche
Collocazione posteggi banchi ambulanti

MINTURNO
Commemorazione Defunti
Piazzale G.Ricardelli)

TAV. 3
(formato A3 non in scala)

Geom. ANTONIO D'ADAMO

agg. Aprile 2023