

COMUNE DI MINTURNO

SUAP ED ATTIVITA' ECONOMICHE  
Ufficio Commercio su Aree Pubbliche  
Collocazione posteggi banci ambulanti



SCAURI  
Planimetria Tipo  
*Via Lungomare N.Sauro*  
e  
*Piazzale Sieci*

PLANIMETRIA N. 6  
TAV. 01

(formato A3 non in scala)

agg. Aprile 2024

ORIENTAMENTO

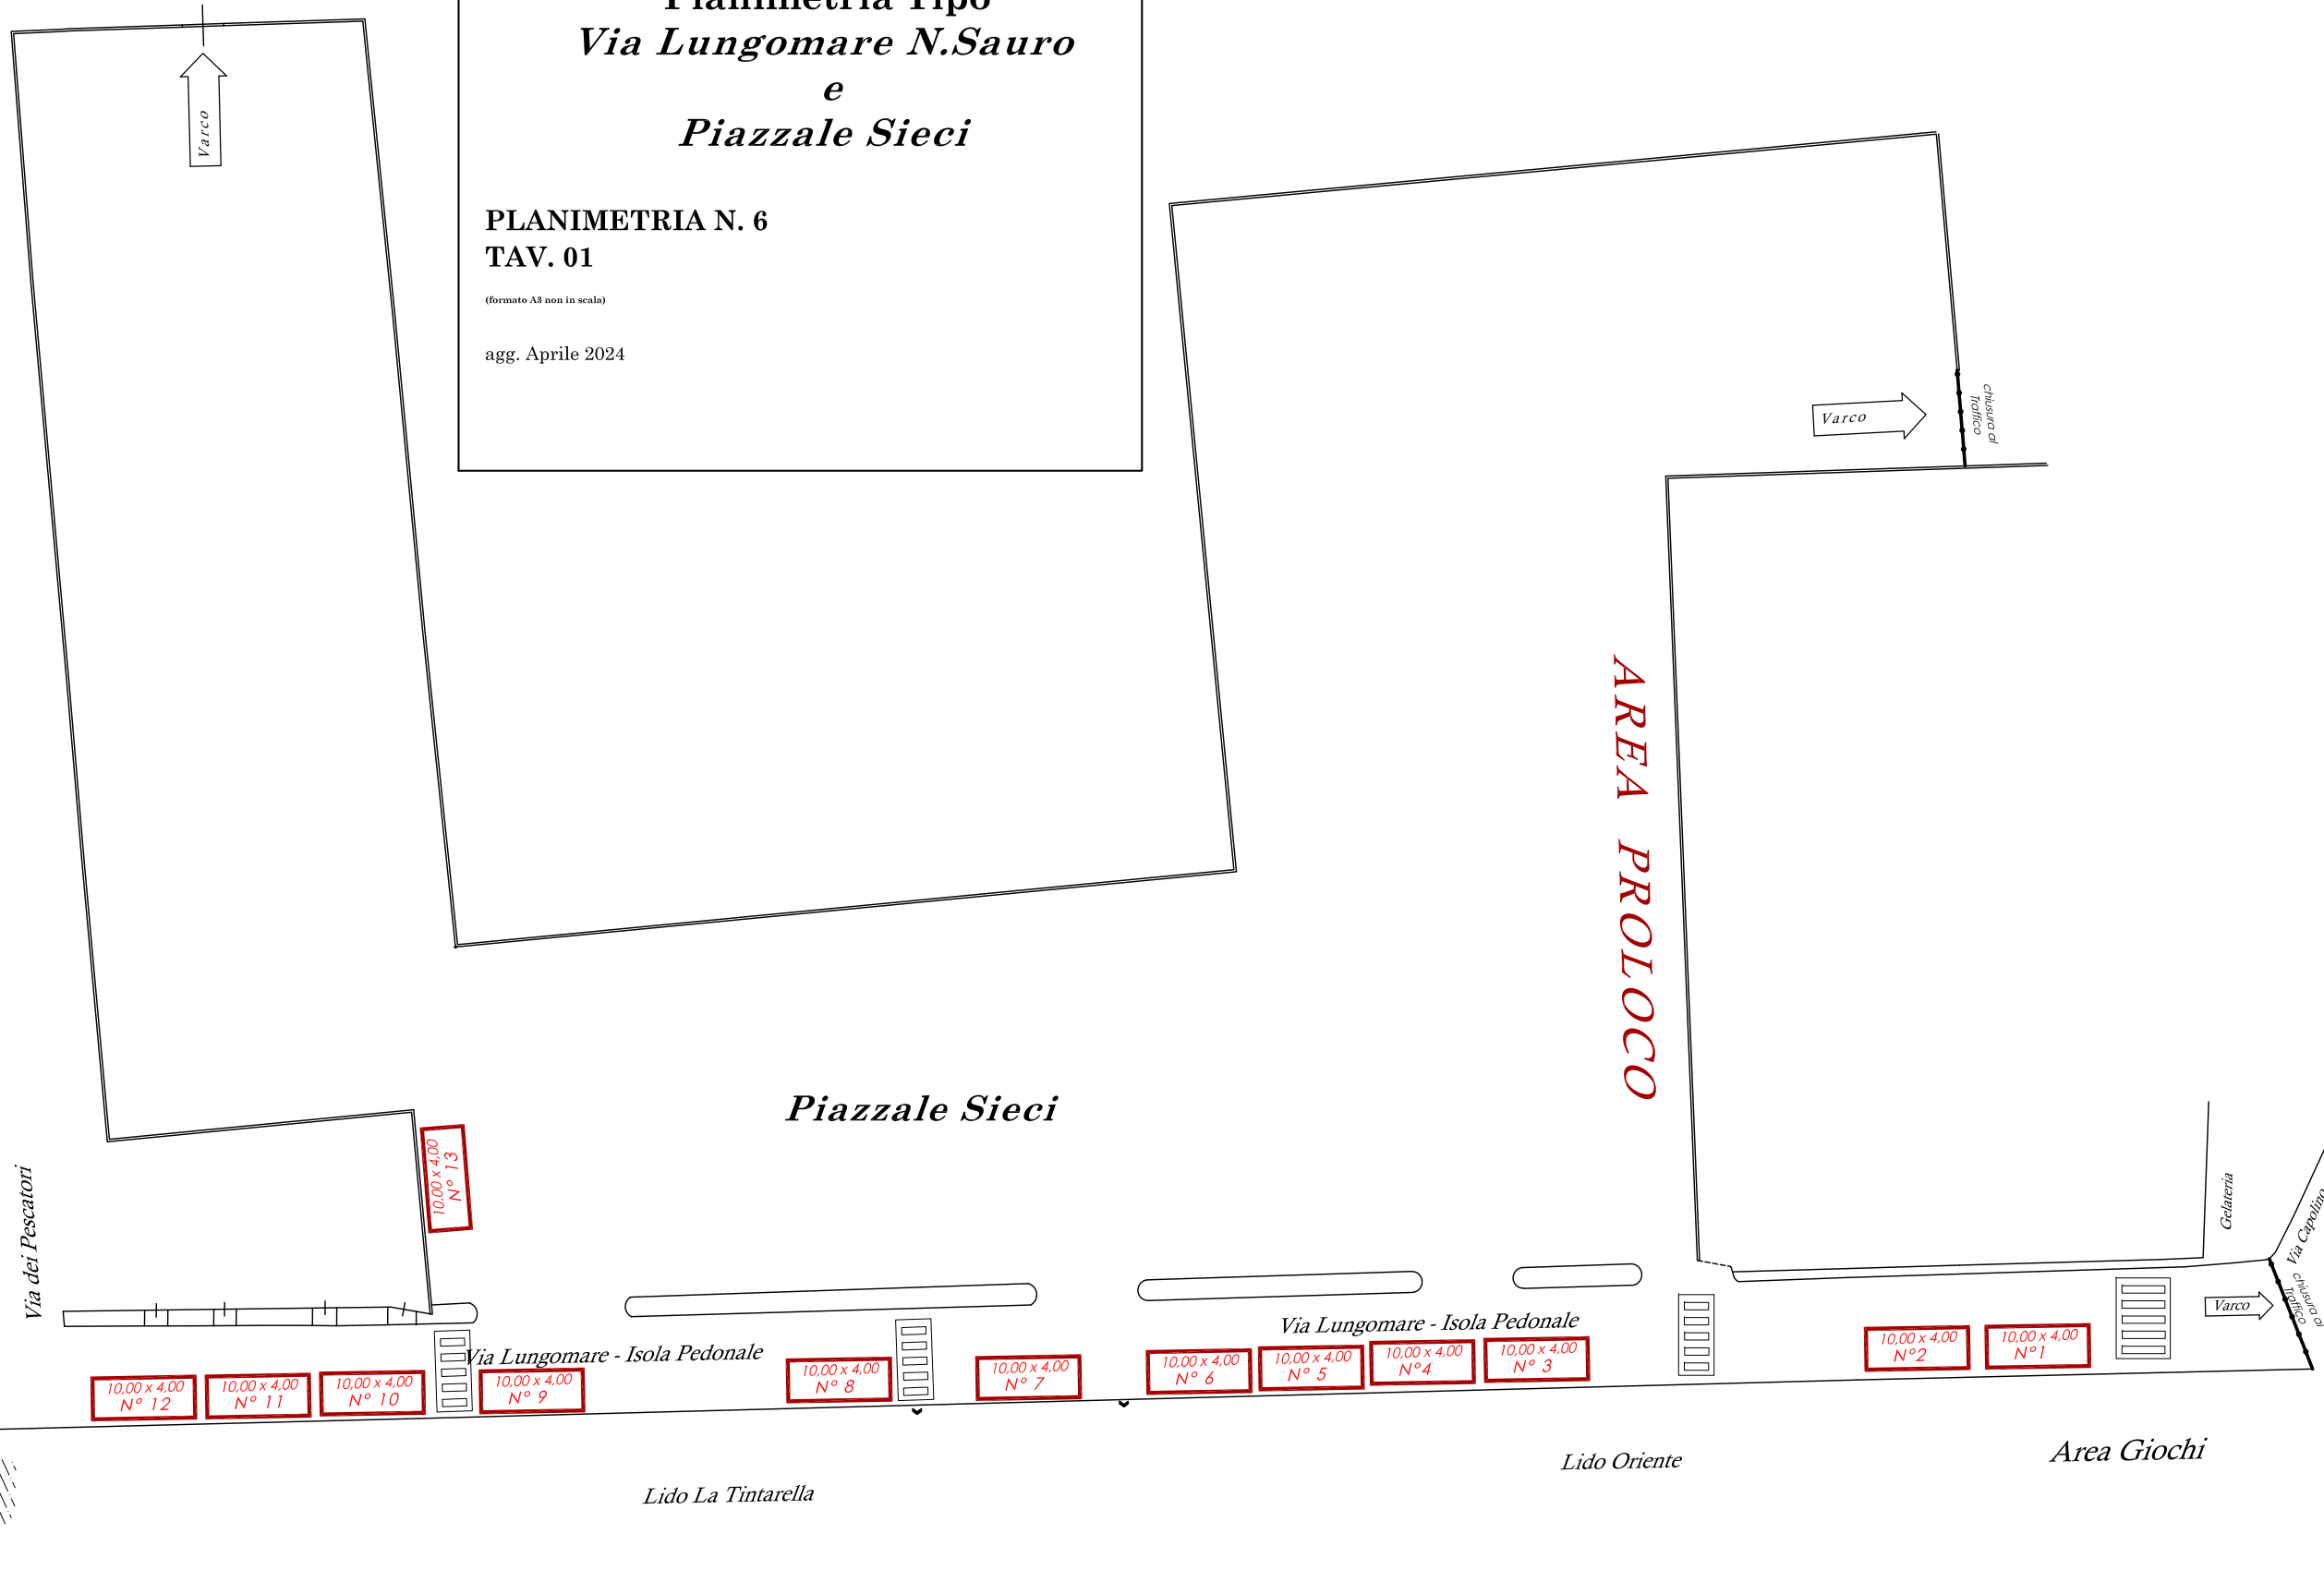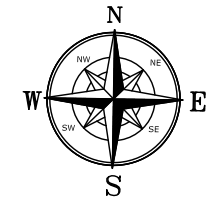

LEGENDA

	n.	dim.	sup.
	16	10 x 4	mq 40
	2	3 x 3	mq 9

Via F. Merola

Gelateria

Via dei Pescatori

Via Lungomare - Isola Pedonale

Via Lungomare - Isola Pedonale

Gelateria

Varco

Lido del Pino

Lido La Tintarella

Lido Oriente

Area Giochi