

COMUNE DI MINTURNO



SUAP ED ATTIVITA' ECONOMICHE
Ufficio Commercio su Aree Pubbliche
Collocazione posteggi banci ambulanti

SCAURI
Planimetria Tipo
Via Lungomare N.Sauro
e
Piazzale Sieci
FESTA MADONNA IMMACOLATA

PLANIMETRIA N. 8
TAV. 02

(formato A3 non in scala)

agg. Aprile 2024

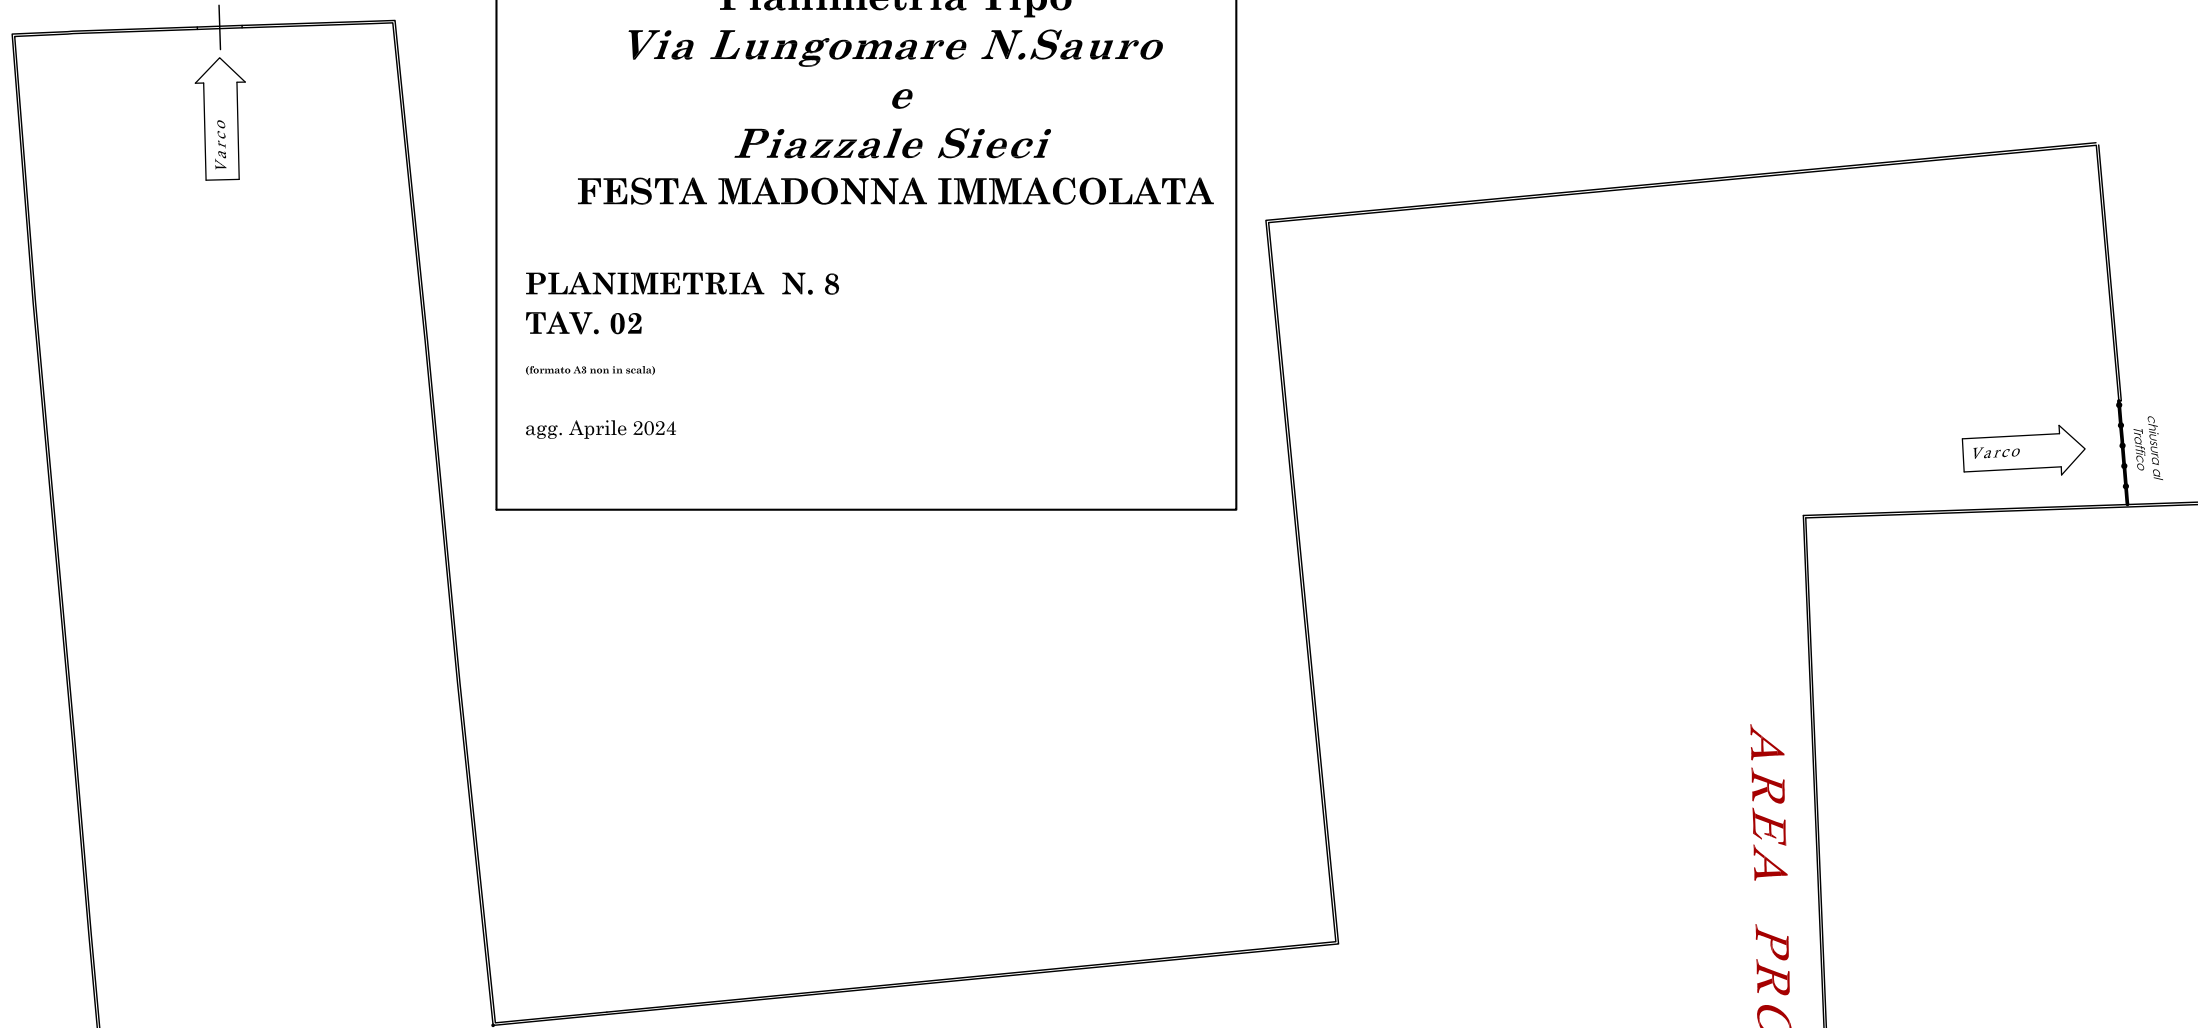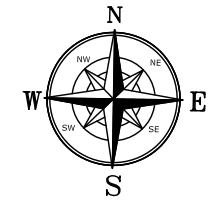

LEGENDA			
	n.	dim.	sup.
	1	3 x 3	mq 9
	13	10x 4	mq 40

