


ORIENTAMENTO

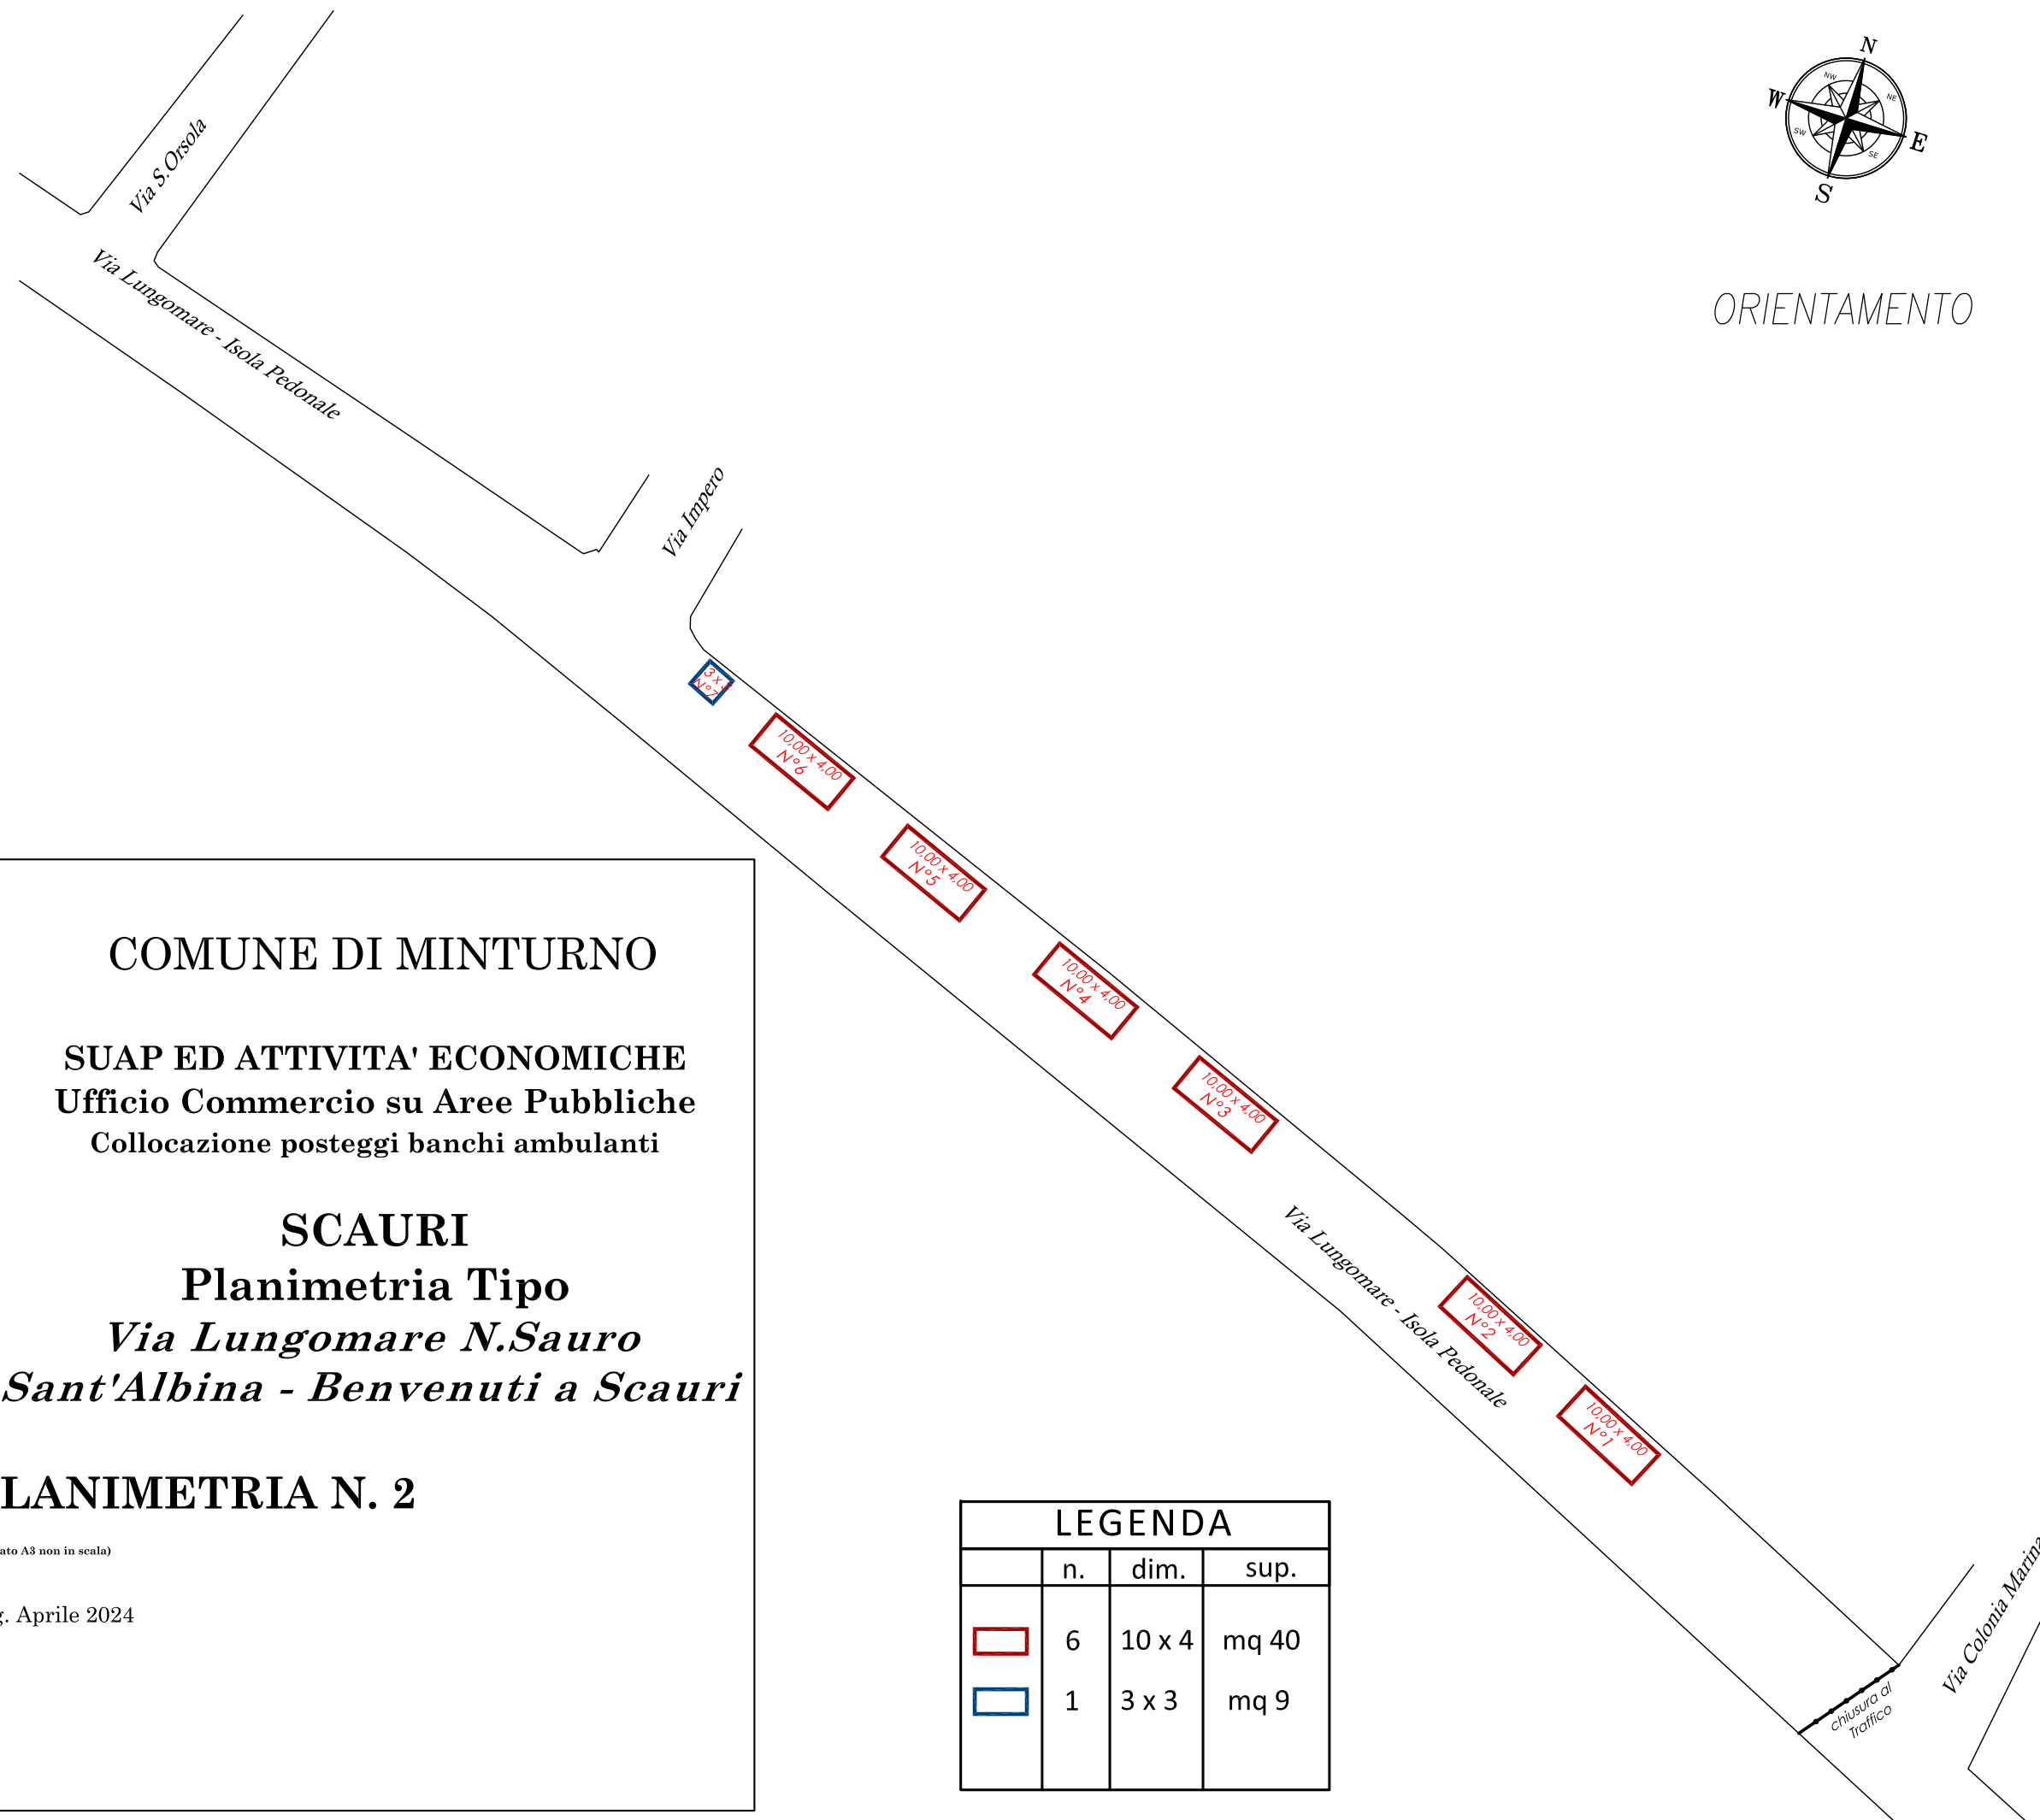

# COMUNE DI MINTURNO



SUAP ED ATTIVITA' ECONOMICHE  
Ufficio Commercio su Aree Pubbliche  
Collocazione posteggi banchi ambulanti

## SCAURI Planimetria Tipo Via Lungomare N.Sauro Sant'Albina - Benvenuti a Scauri

### PLANIMETRIA N. 2

(formato A3 non in scala)

agg. Aprile 2024

LEGENDA			
	n.	dim.	sup.
	6	10 x 4	mq 40
	1	3 x 3	mq 9