

COMUNE DI MINTURNO

SUAP ED ATTIVITA' ECONOMICHE
Ufficio Commercio su Aree Pubbliche

Collocazione posteggi banchi ambulanti


TREMENSUOLI
S. NICANDRO MARTIRE

VIA MAESTRA

PLANIMETRIA N. 4

(formato A3)
agg. Aprile 2024

ORIENTAMENTO

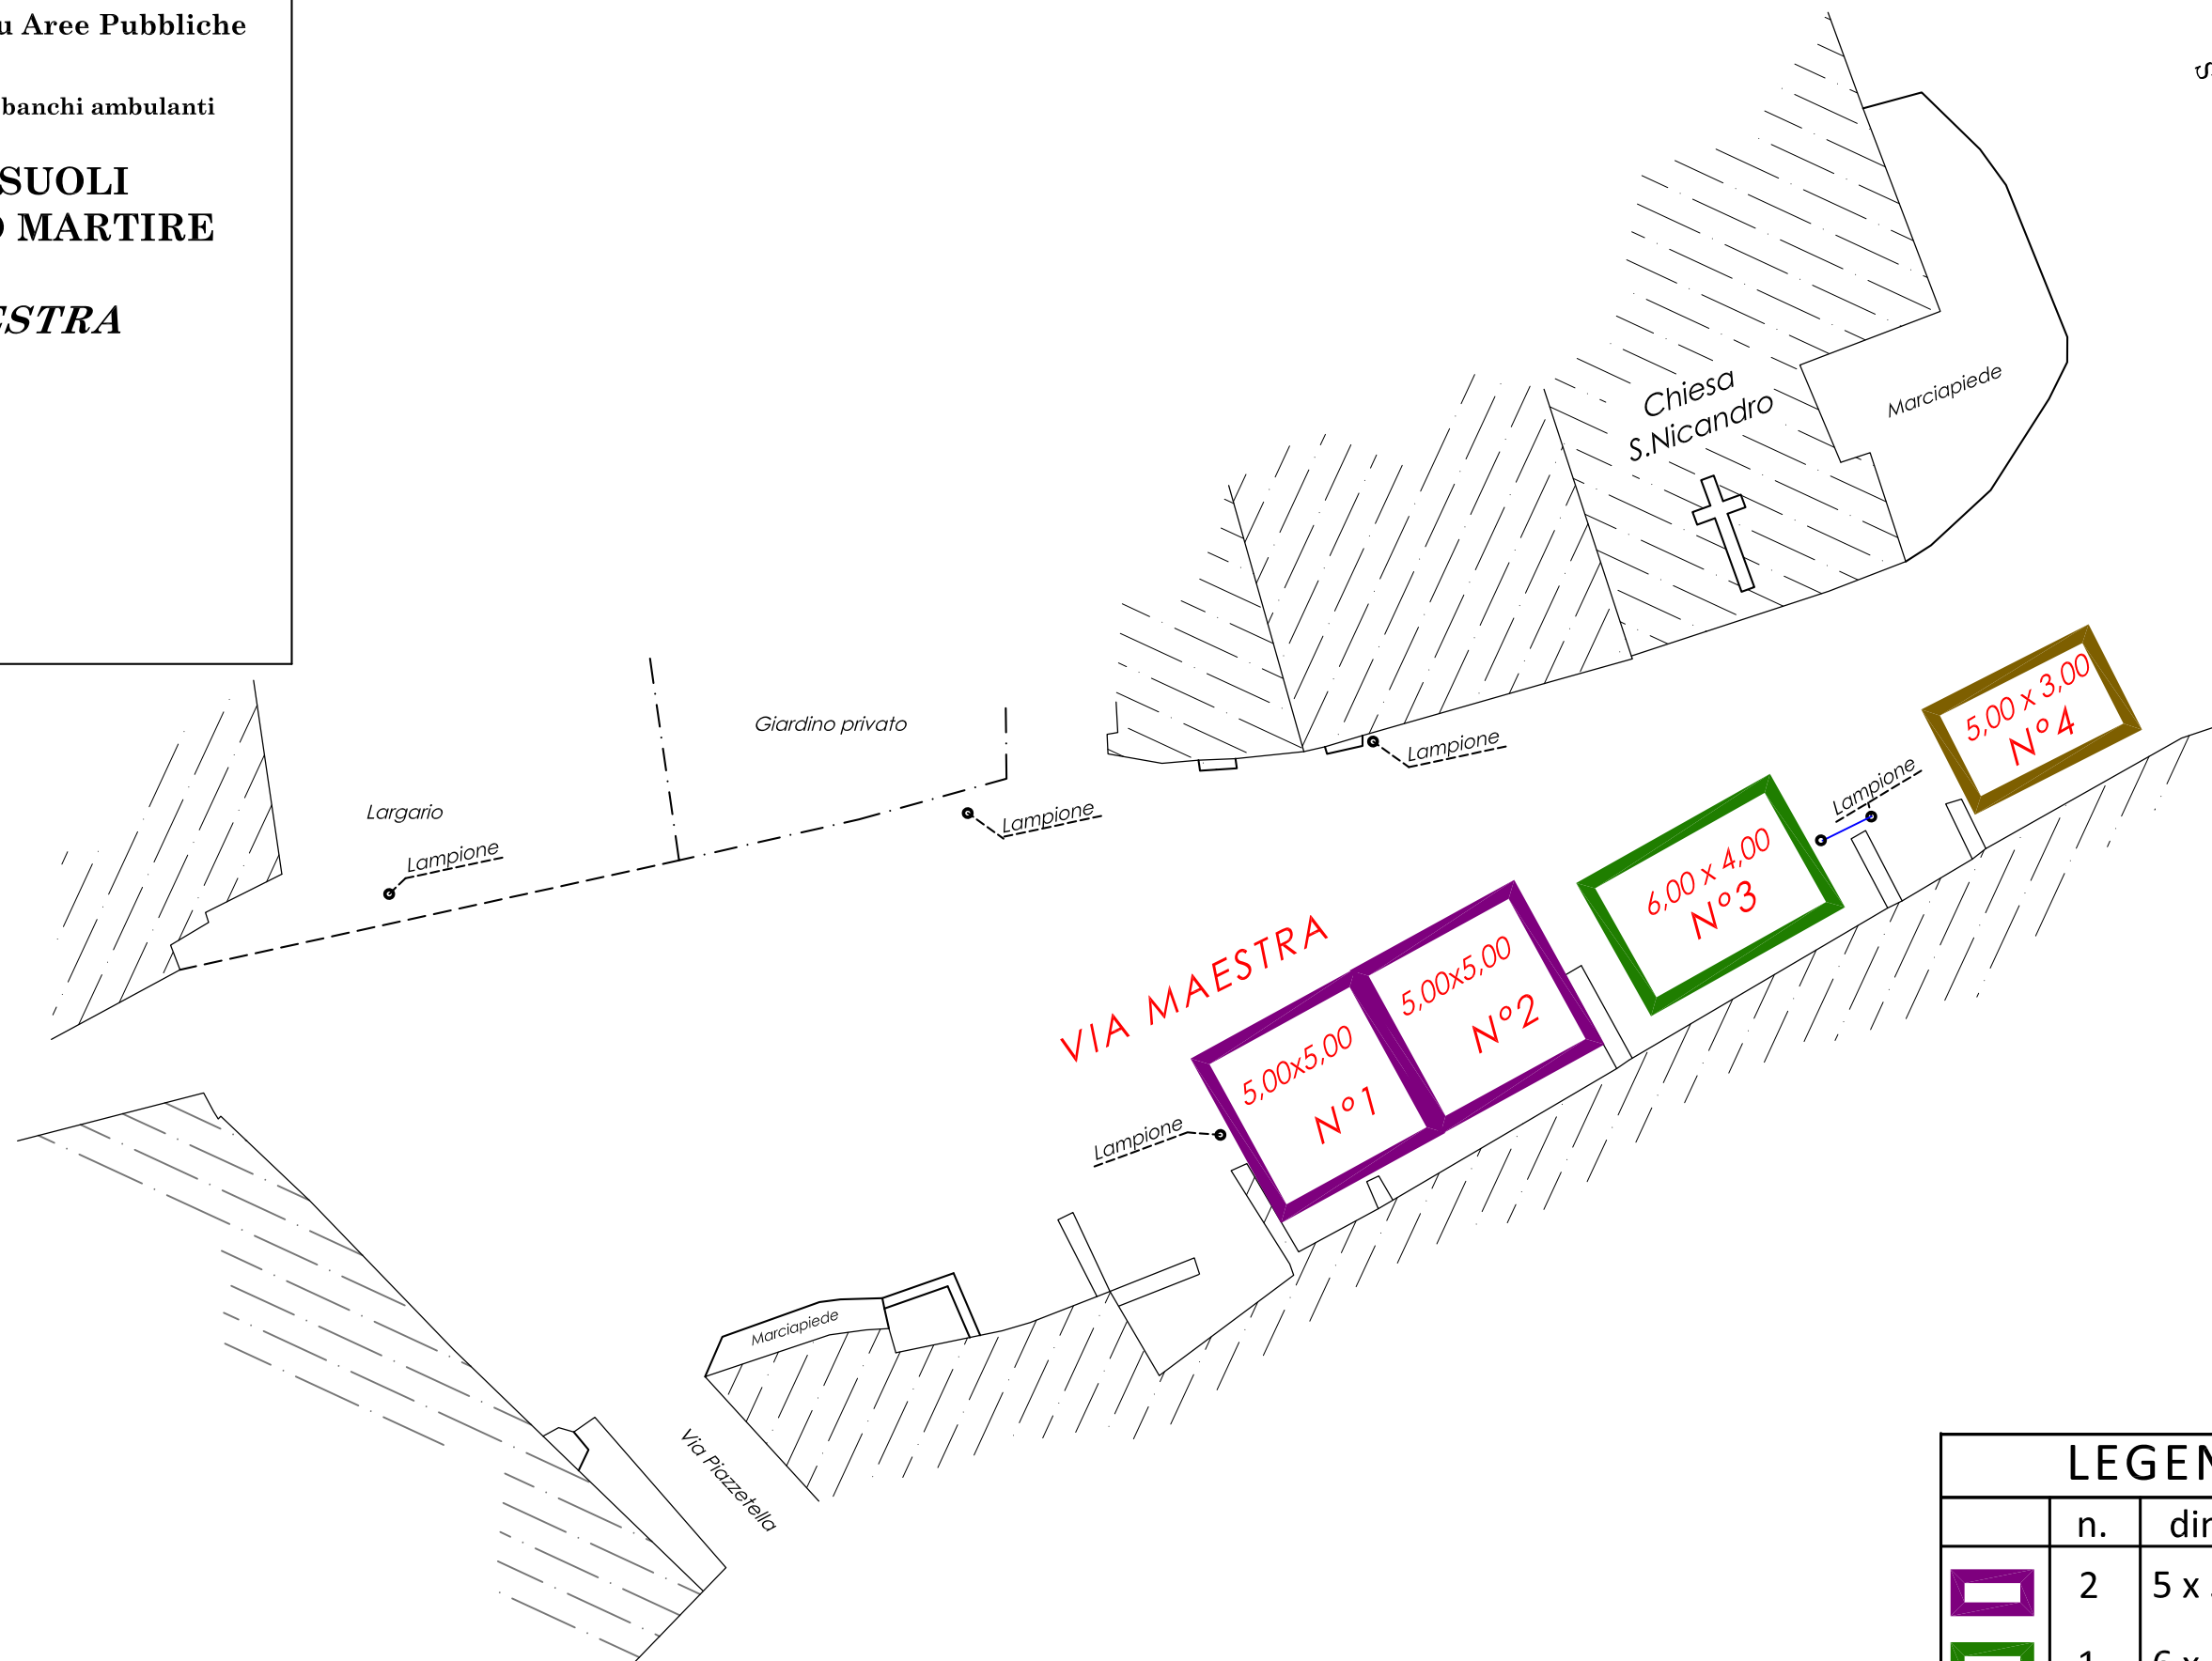

LEGENDA

	n.	dim.	sup.
	2	5 x 5	mq 25
	1	6 x 4	mq 24
	1	5 x 3	mq 15