

COMUNE DI MINTURNO

SUAP ED ATTIVITA' ECONOMICHE  
Ufficio Commercio su Aree Pubbliche  
Collocazione posteggi banci ambulanti



SCAURI  
Planimetria Tipo  
*Via Lungomare N.Sauro*  
e  
*Piazzale Sieci*

PLANIMETRIA N. 6  
TAV. 01

(formato A3 non in scala)

agg. Aprile 2024

ORIENTAMENTO

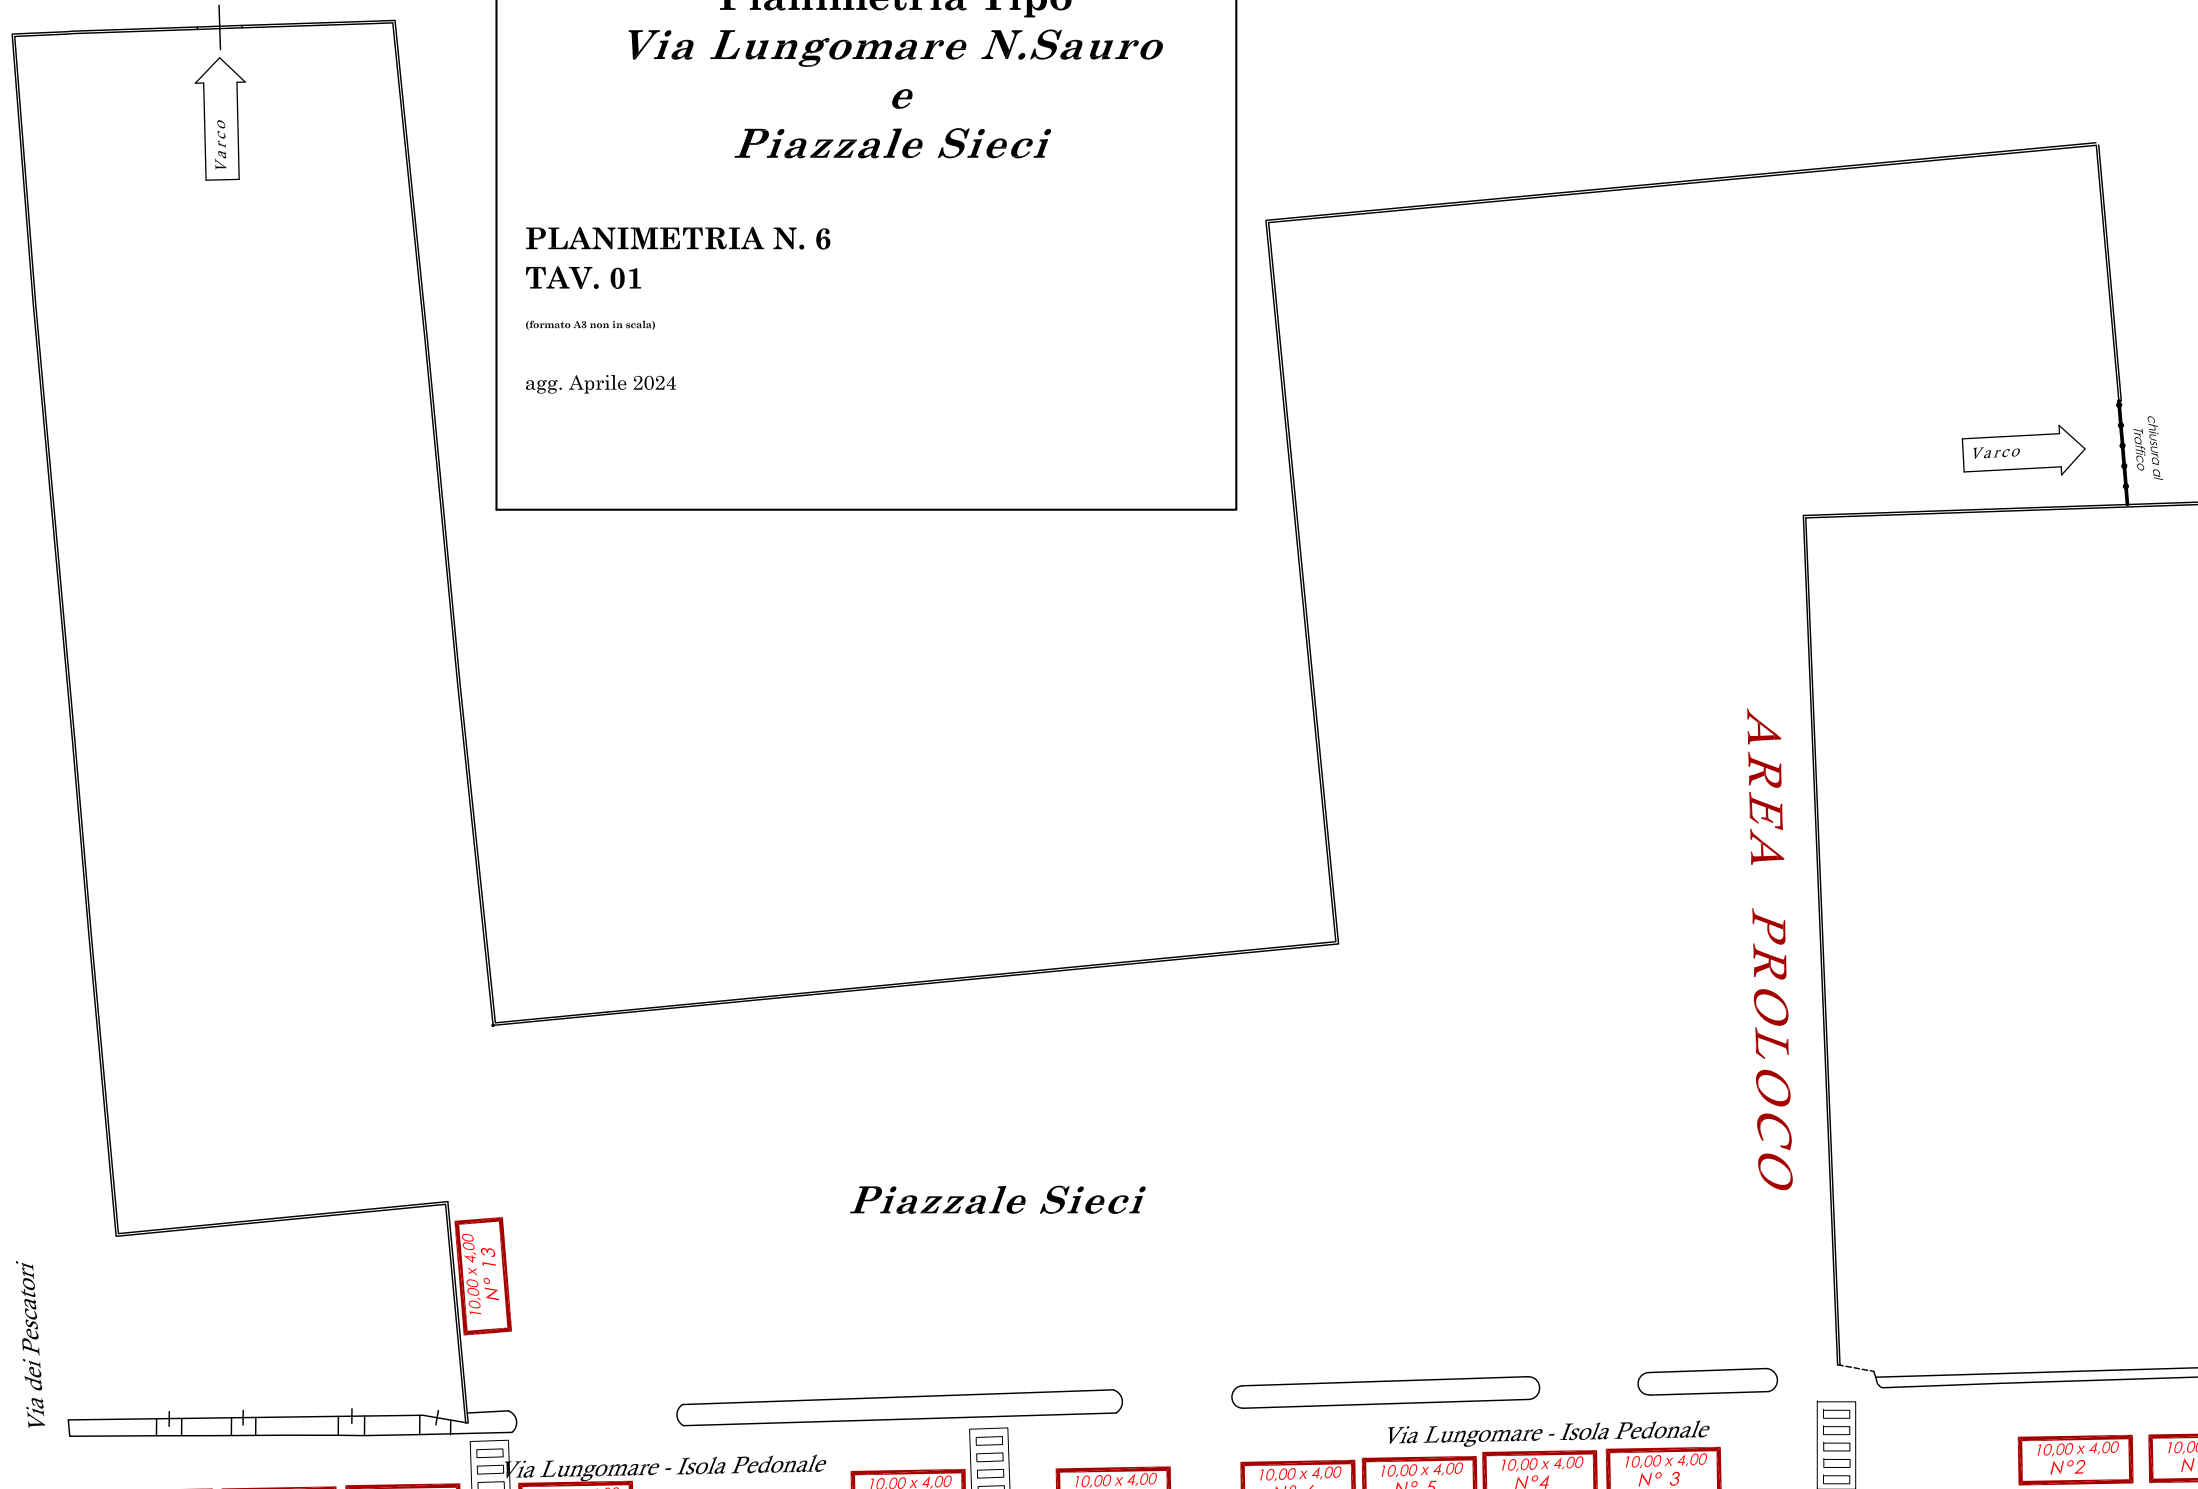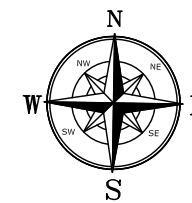

LEGENDA

	n.	dim.	sup.
	16	10 x 4	mq 40
	2	3 x 3	mq 9

*Piazzale Sieci*

AREA PROLOCO

*Via Lungomare - Isola Pedonale*

*Lido La Tintarella*

*Lido Oriente*

*Area Giochi*

*Lido del Pino*

*Via dei Pescatori*

*Via F. Merola*

*Gelateria*

*Gelateria*

*Via Capellino*

Varco

Varco

chiusura di edificio

Varco

Varco